


# APPLICAZIONE PROTOCOLLO SANITARIO PER PALESTRE - ATTIVITA' INTENSE

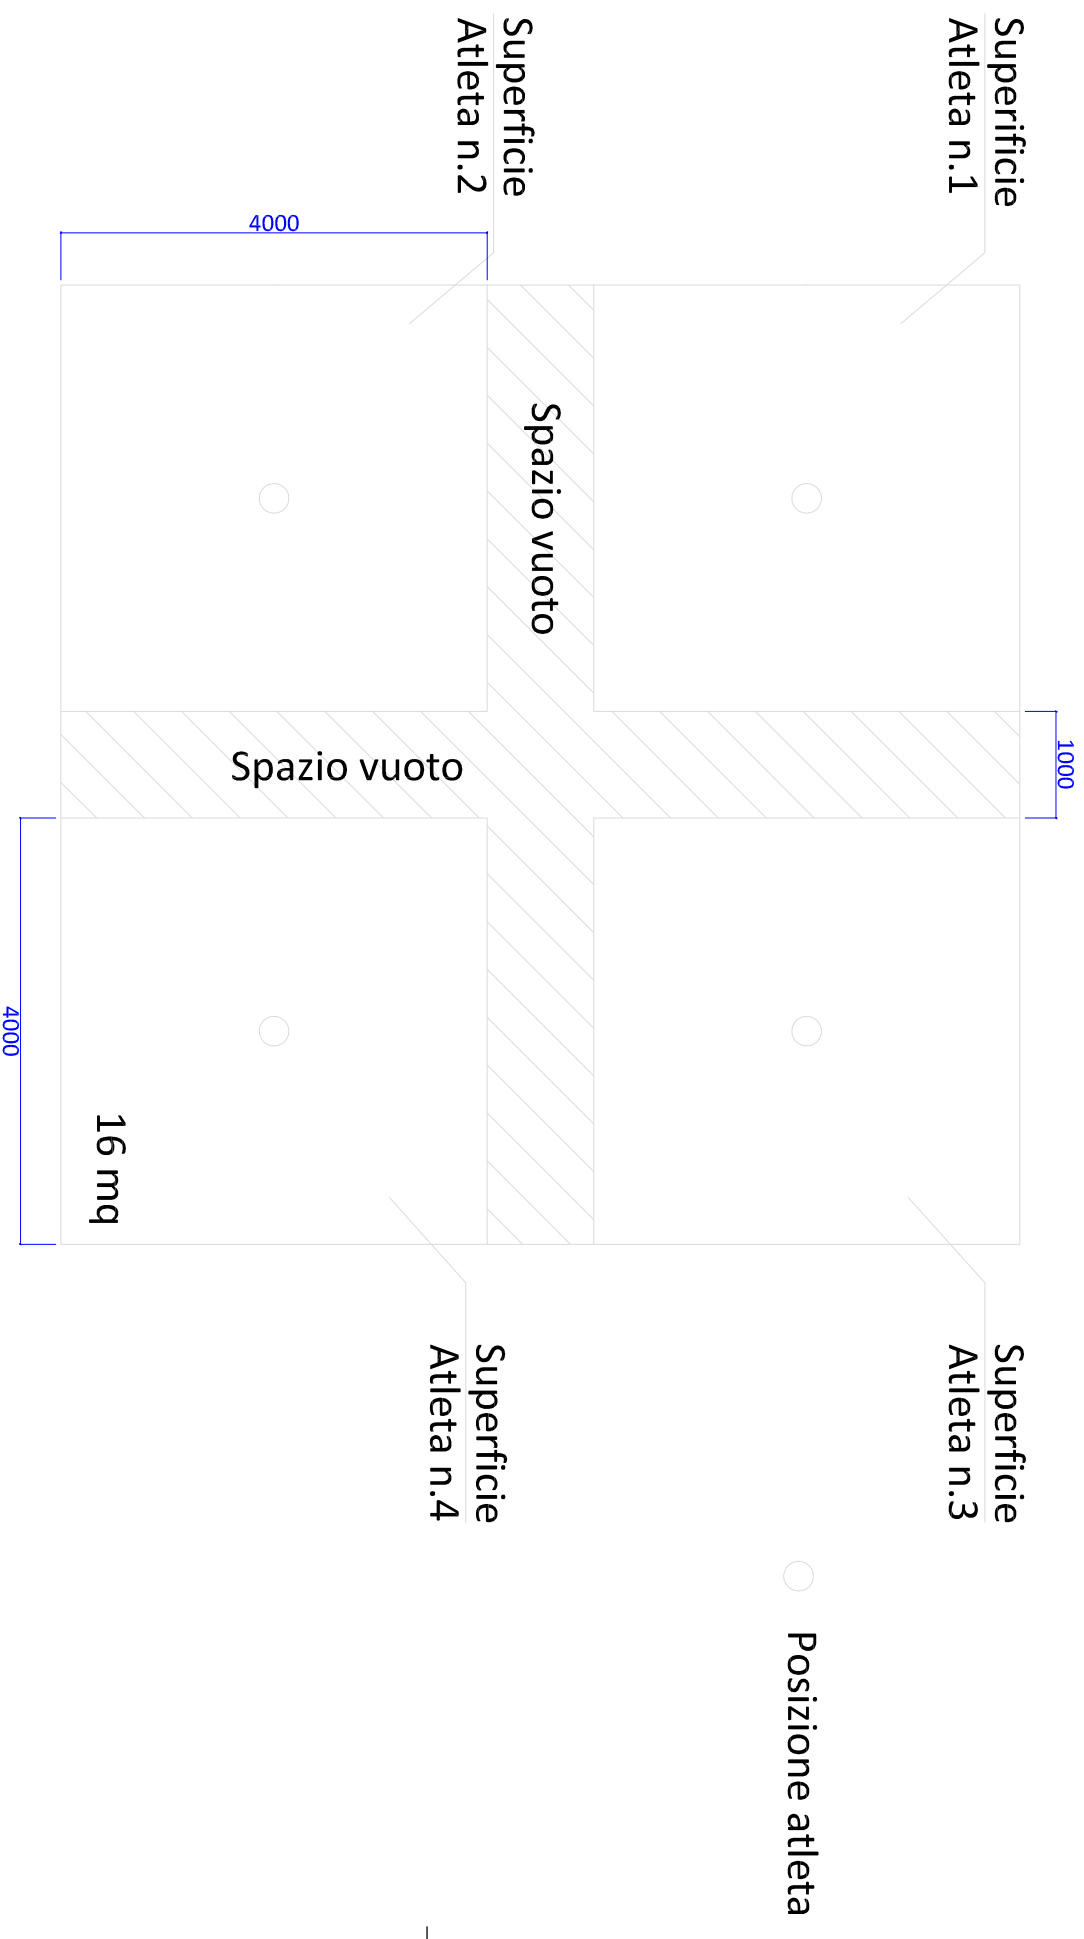

Lo spazio vuoto di almeno un metro, ipotizzando una situazione di staticità dell'atleta  
Qualora non possibile garantire tale staticità, necessario aumentare almeno fino a 2 metri

|  |                         |                |                 |
|--|-------------------------|----------------|-----------------|
| client:<br>-----                         | Palco<br>drawing title: | -----          | scala:<br>----- |
| project:<br>Stralcio protocollo palestre |                         | code:<br>----- | data:<br>-----  |